
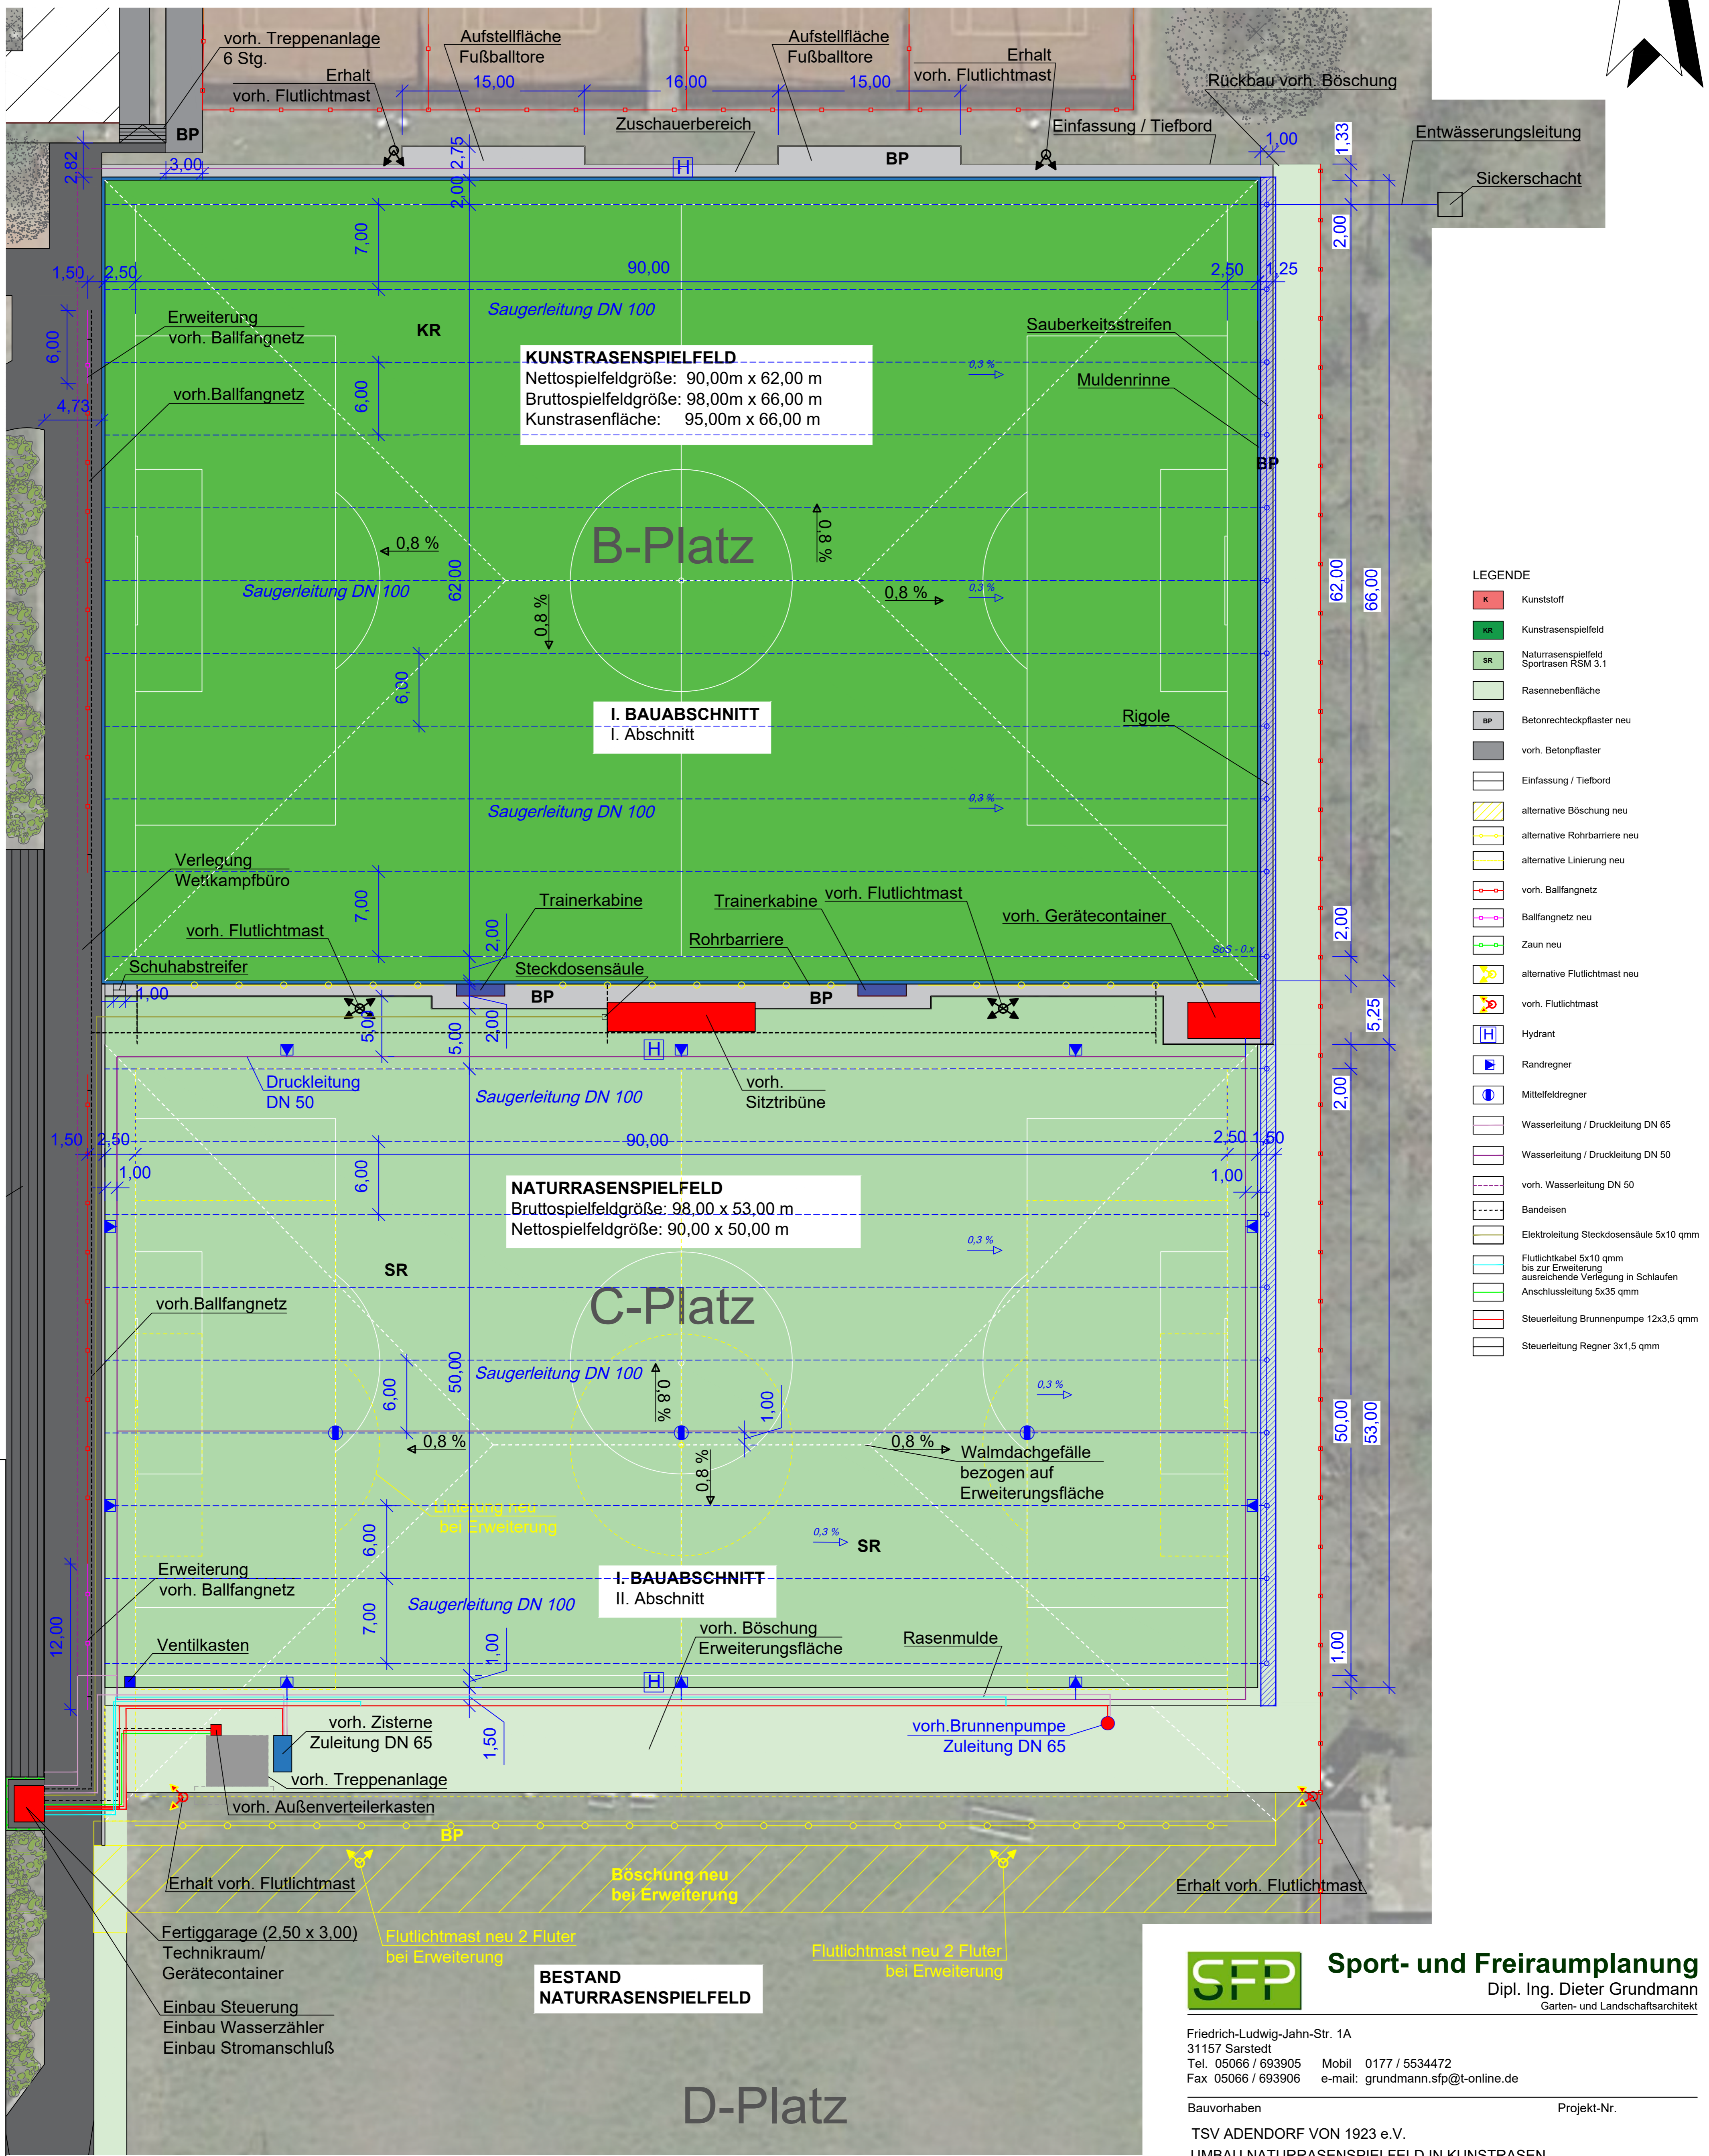


TSV ADENDORF VON 1923 e.V.
UMBAU NATURRASENSPIELFELD IN KUNSTRASEN
AUSFÜHRUNGSPLAN BE- und ENTWÄSSERUNG / ELEKTROLEITUNGEN M. 1:250

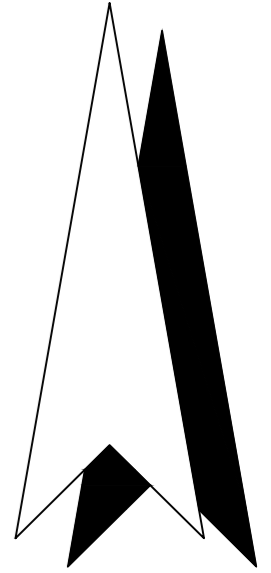

- LEGENDE**
- Kunststoff
 - Kunstrasenspielfeld
 - Naturrasenspielfeld Sportrasen RSM 3.1
 - Rasenebenfläche
 - Betonrechteckpflaster neu
 - vorh. Betonpflaster
 - Einfassung / Tiefbord
 - alternative Böschung neu
 - alternative Rohrbarriere neu
 - alternative Linierung neu
 - vorh. Ballfangnetz
 - Ballfangnetz neu
 - Zaun neu
 - alternative Flutlichtmast neu
 - vorh. Flutlichtmast
 - Hydrant
 - Randregner
 - Mittelfeldregner
 - Wasserleitung / Druckleitung DN 65
 - Wasserleitung / Druckleitung DN 50
 - vorh. Wasserleitung DN 50
 - Bandeisen
 - Elektroleitung Steckdosen säule 5x10 qmm
 - Flutlichtkabel 5x10 qmm bis zur Erweiterung ausreichende Verlegung in Schlaufen
 - Anschlussleitung 5x35 qmm
 - Steuerleitung Brunnenpumpe 12x3,5 qmm
 - Steuerleitung Regner 3x1,5 qmm

KUNSTRASENSPIELFELD
 Nettospieldgröße: 90,00m x 62,00m
 Bruttospieldgröße: 98,00m x 66,00m
 Kunstrasenfläche: 95,00m x 66,00m

NATURRASENSPIELFELD
 Bruttospieldgröße: 98,00 x 53,00m
 Nettospieldgröße: 90,00 x 50,00m

BESTAND NATURRASENSPIELFELD

SFP Sport- und Freiraumplanung
 Dipl. Ing. Dieter Grundmann
 Garten- und Landschaftsarchitekt

Friedrich-Ludwig-Jahn-Str. 1A
 31157 Sarstedt
 Tel. 05066 / 693905 Mobil 0177 / 5534472
 Fax 05066 / 693906 e-mail: grundmann.sfp@t-online.de

Bauvorhaben TSV ADENDORF VON 1923 e.V.
 UMBAU NATURRASENSPIELFELD IN KUNSTRASEN

Planart	BE- UND ENTWÄSSERUNG / ELEKTROLEITUNGEN	Datum	25.08.2022
gezeichnet	BK	Blattgröße (mm)	A 1
geändert	BK 10.10.2022	Maßstab	M. 1:250

Nr.	Änderung	Datum
1	Wasserzuleitung geänd.	10.10.2022
2	Pflasterflächen geänd.	04.11.2022

Der Bauherr Der Architekt Plan-Nr. 2